



Obergeschoss

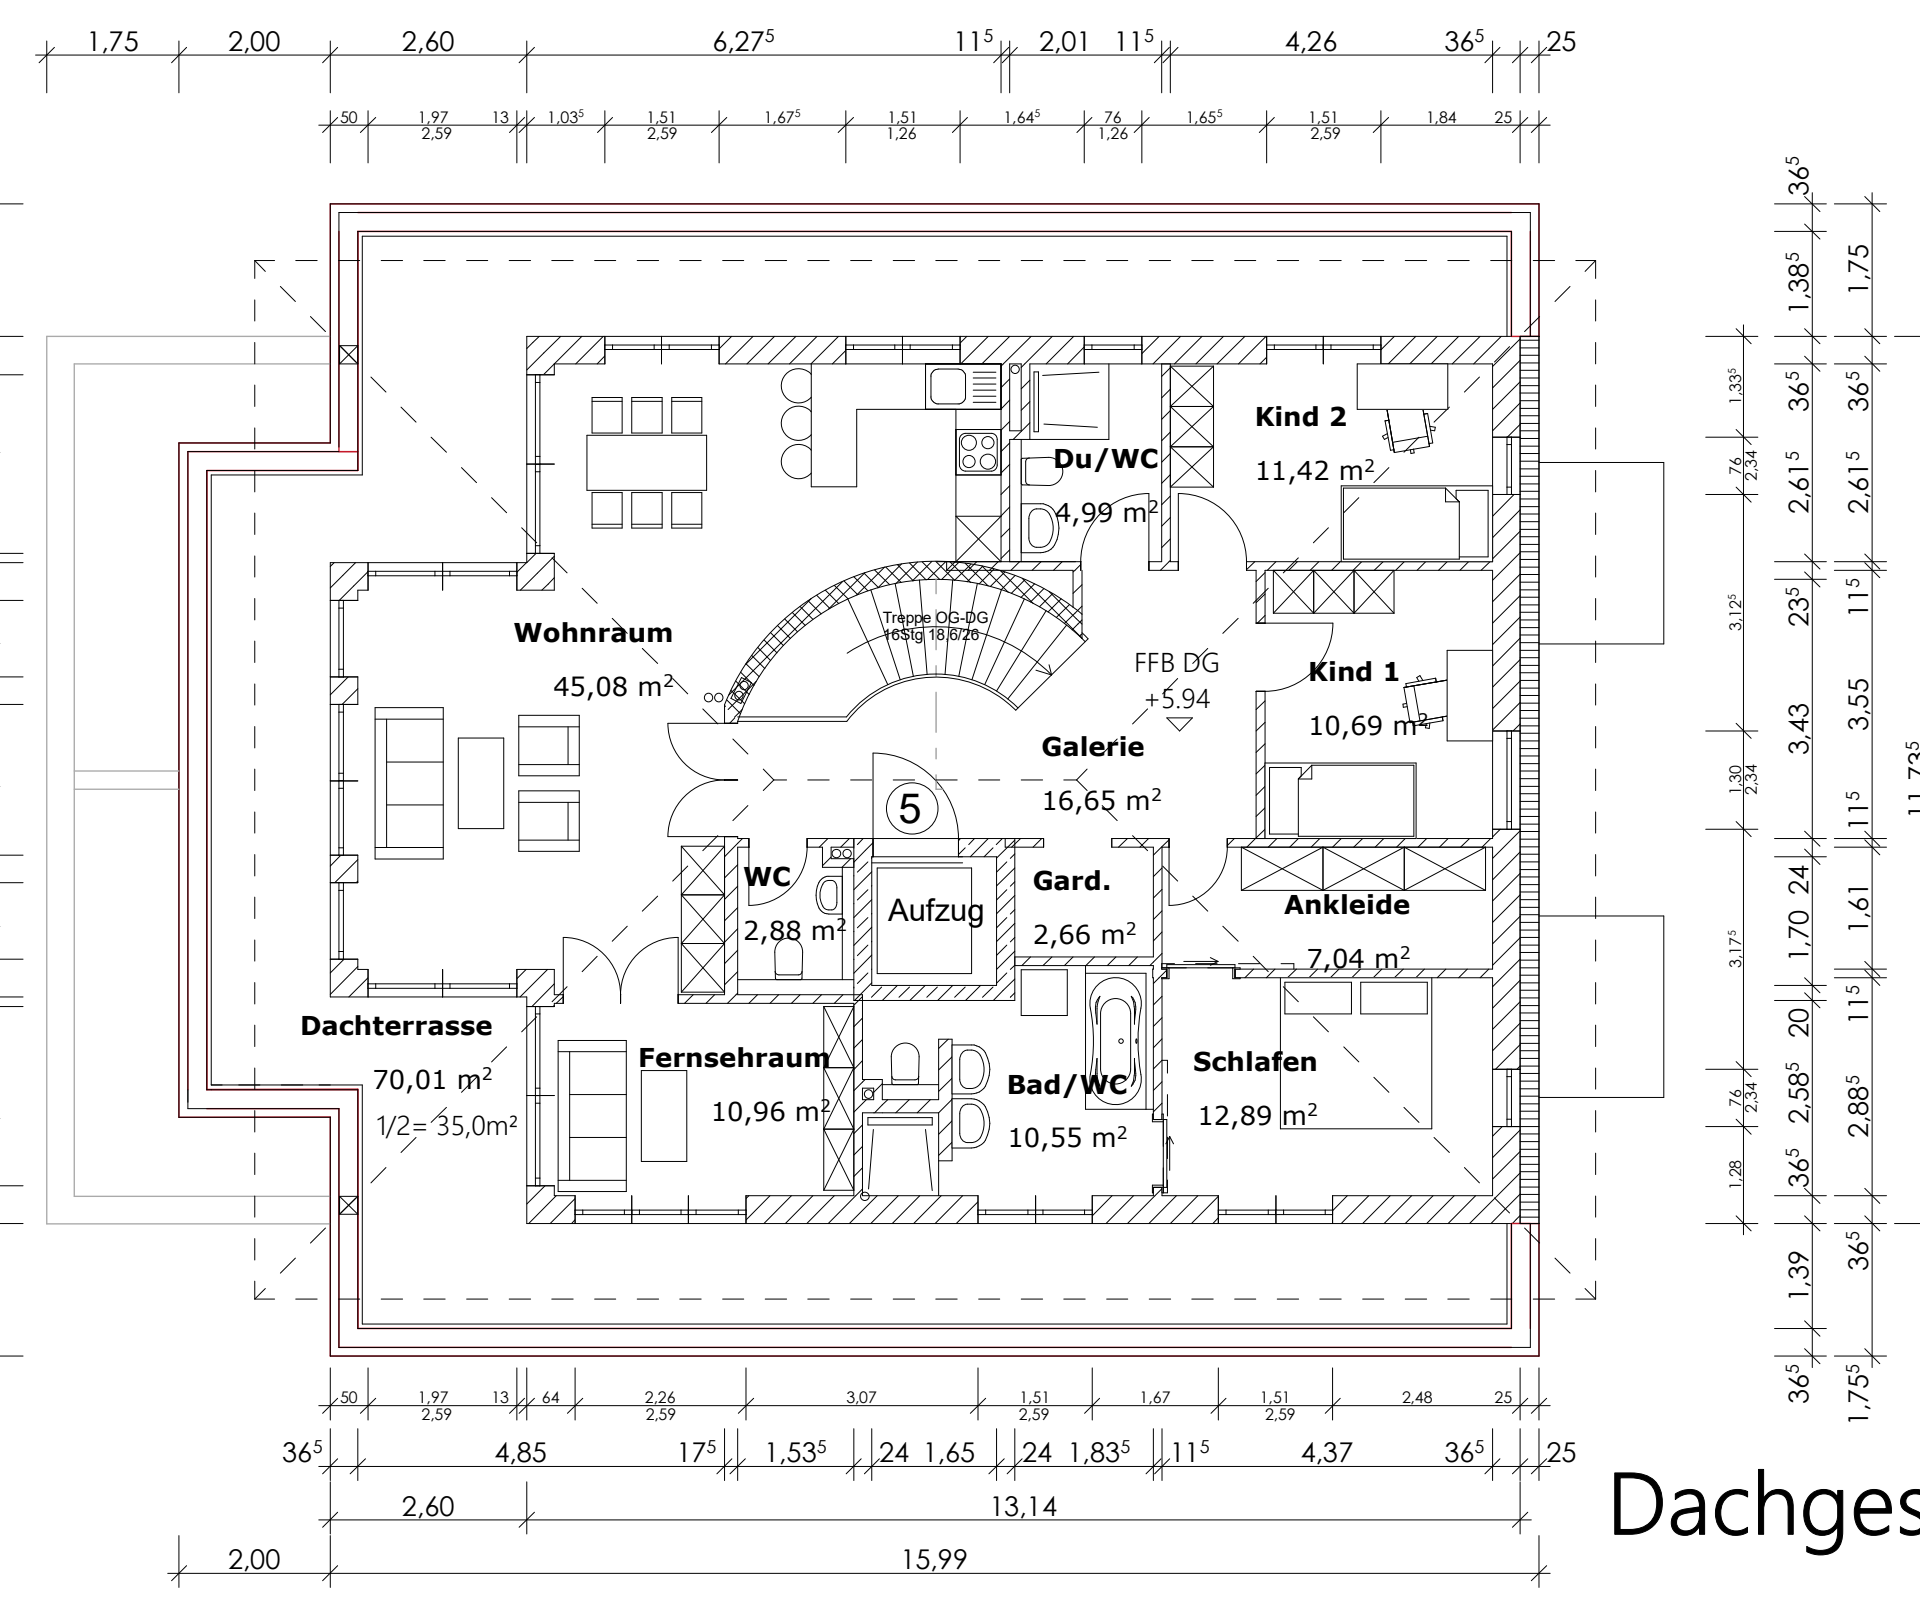

Dachgeschoss

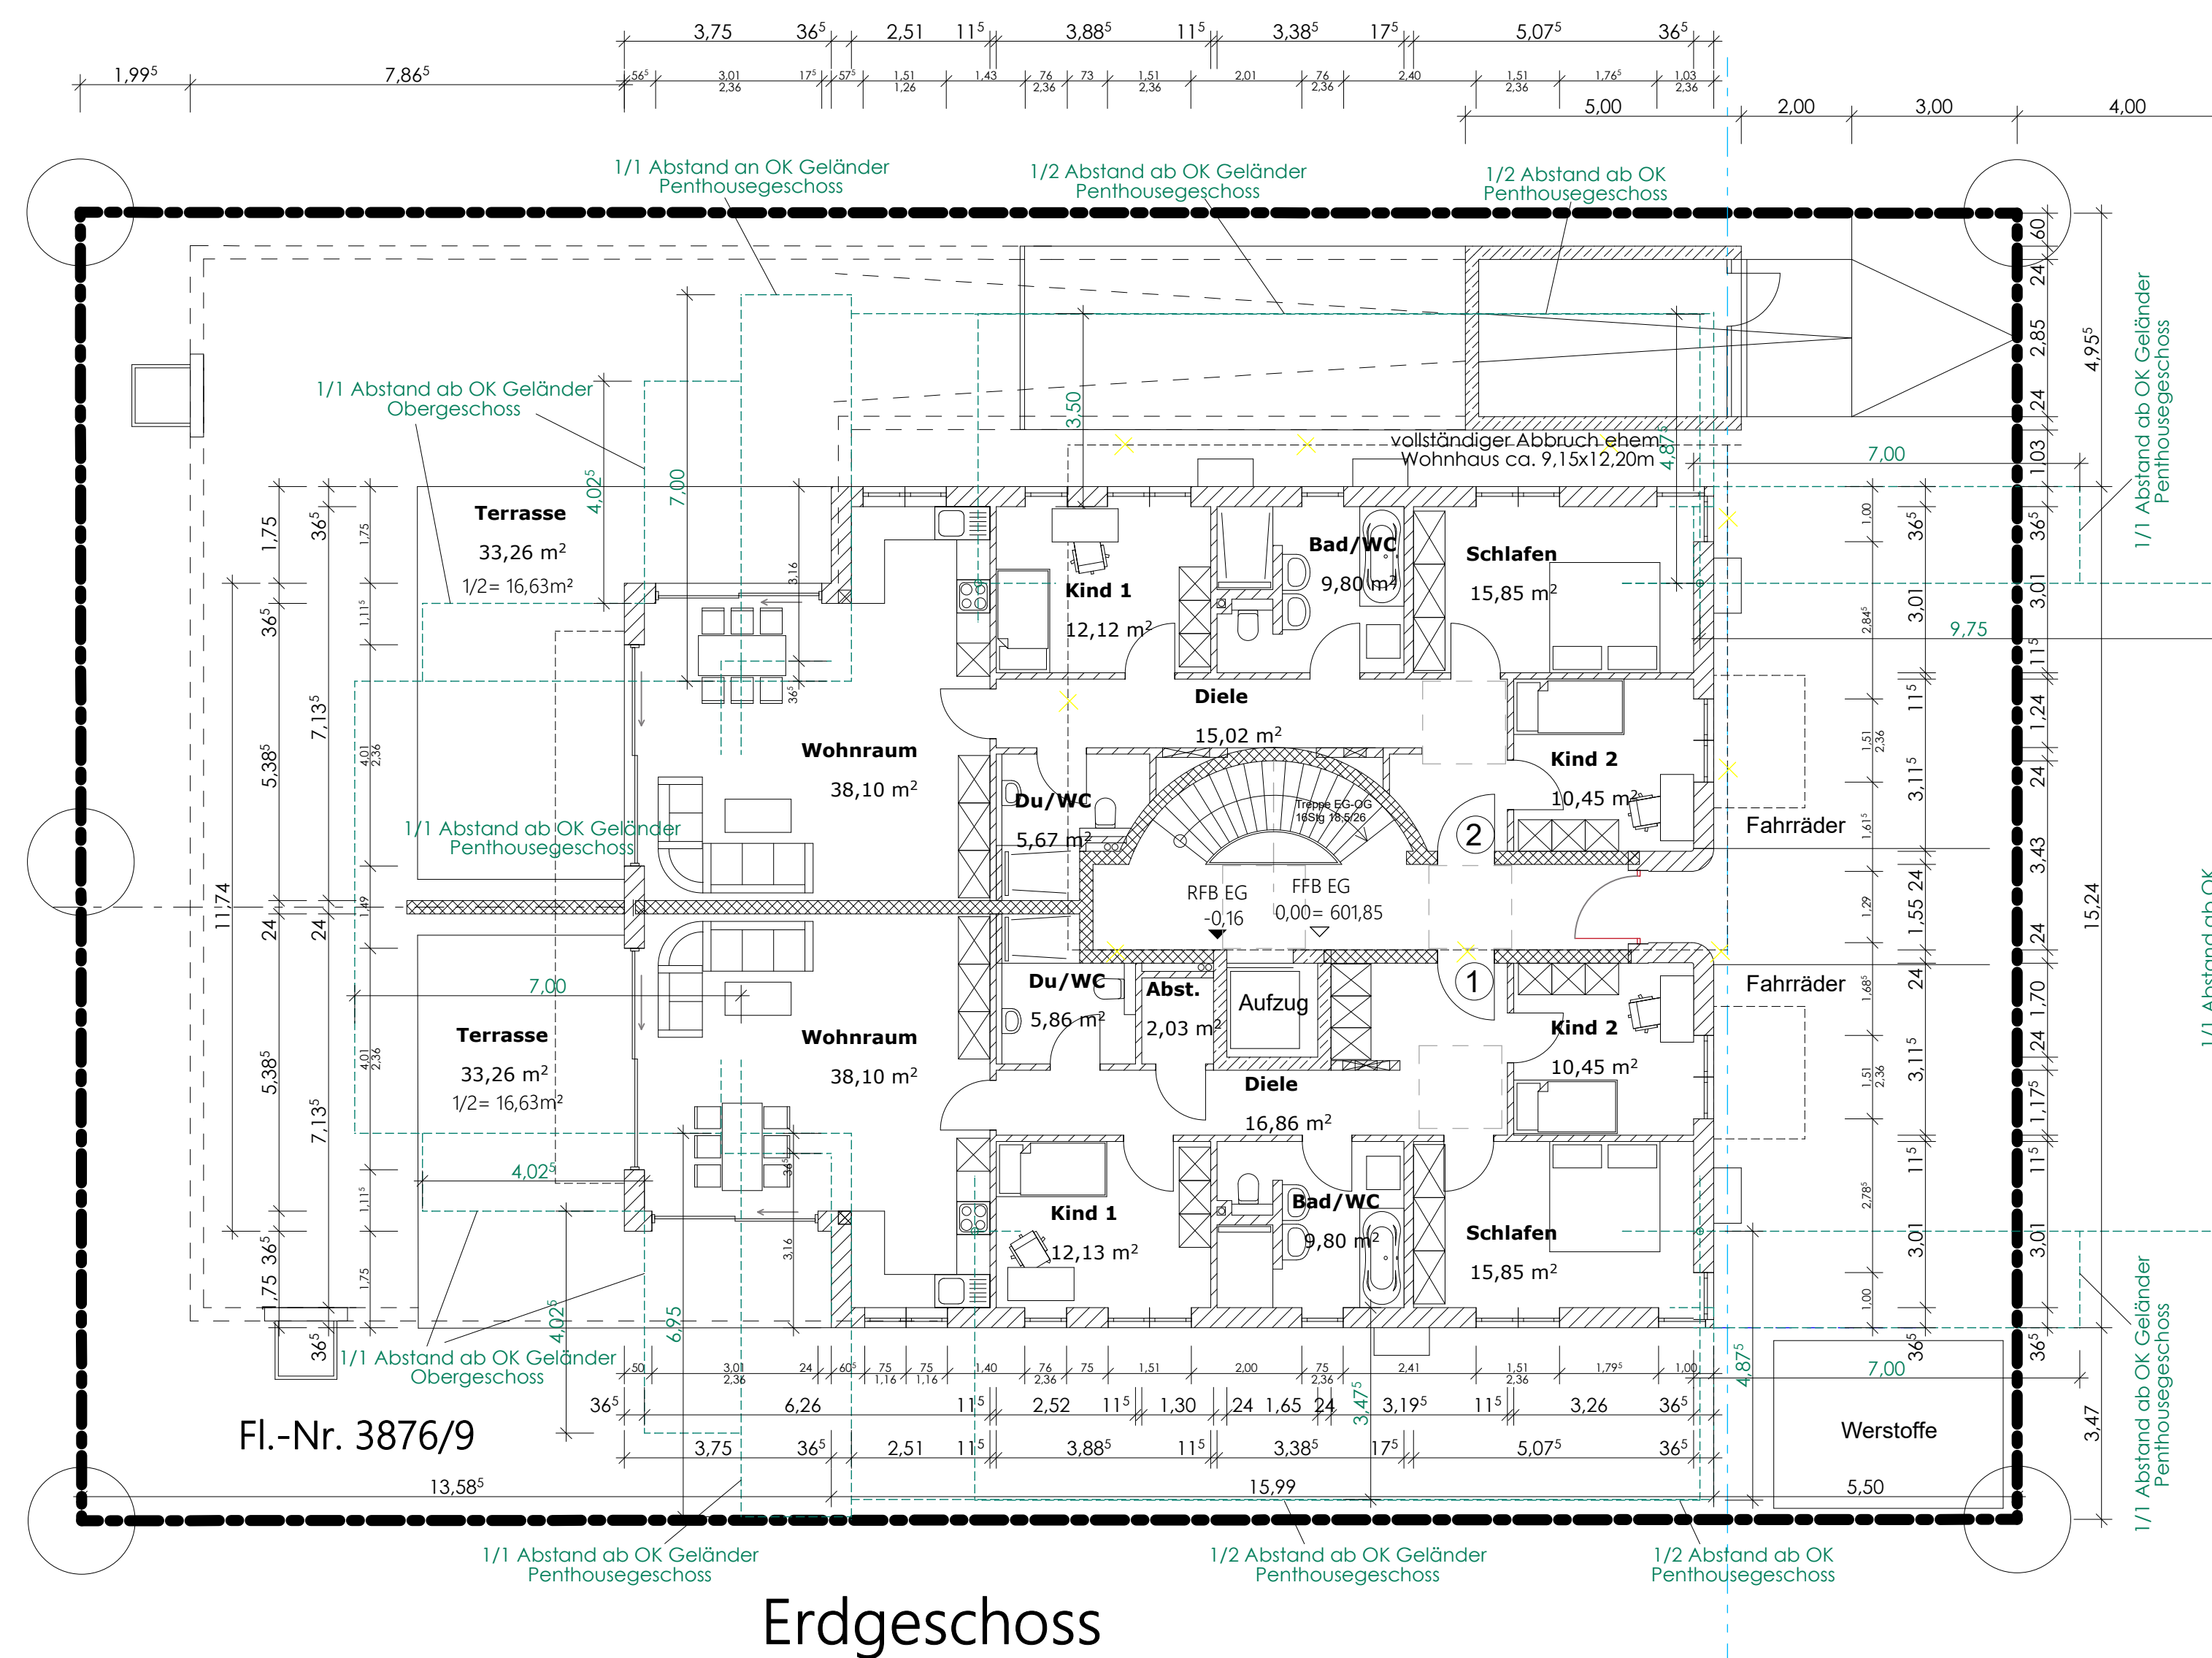

Erdgeschoss

Landsberg a.L., Von-Eichendorff-Str.5

EINGABEPLAN

Bauvorhaben
Neubau eines 5 Familienhauses mit Tiefgarage

Bauort
86899 Landsberg am Lech, Von Eichendorff Str. 5
Fl.-Nr. 3876/9

Bauherr
AFR Wohnbau GmbH

Nachbarn gesehen und zugestimmt

Planart Grundrisse, EG, OG, DG	Planummer 1	Datum 01.03.2021	Figurpunkt ± 0,00 = FFB EG
-----------------------------------	----------------	---------------------	-------------------------------

Planer