




Schnitt A

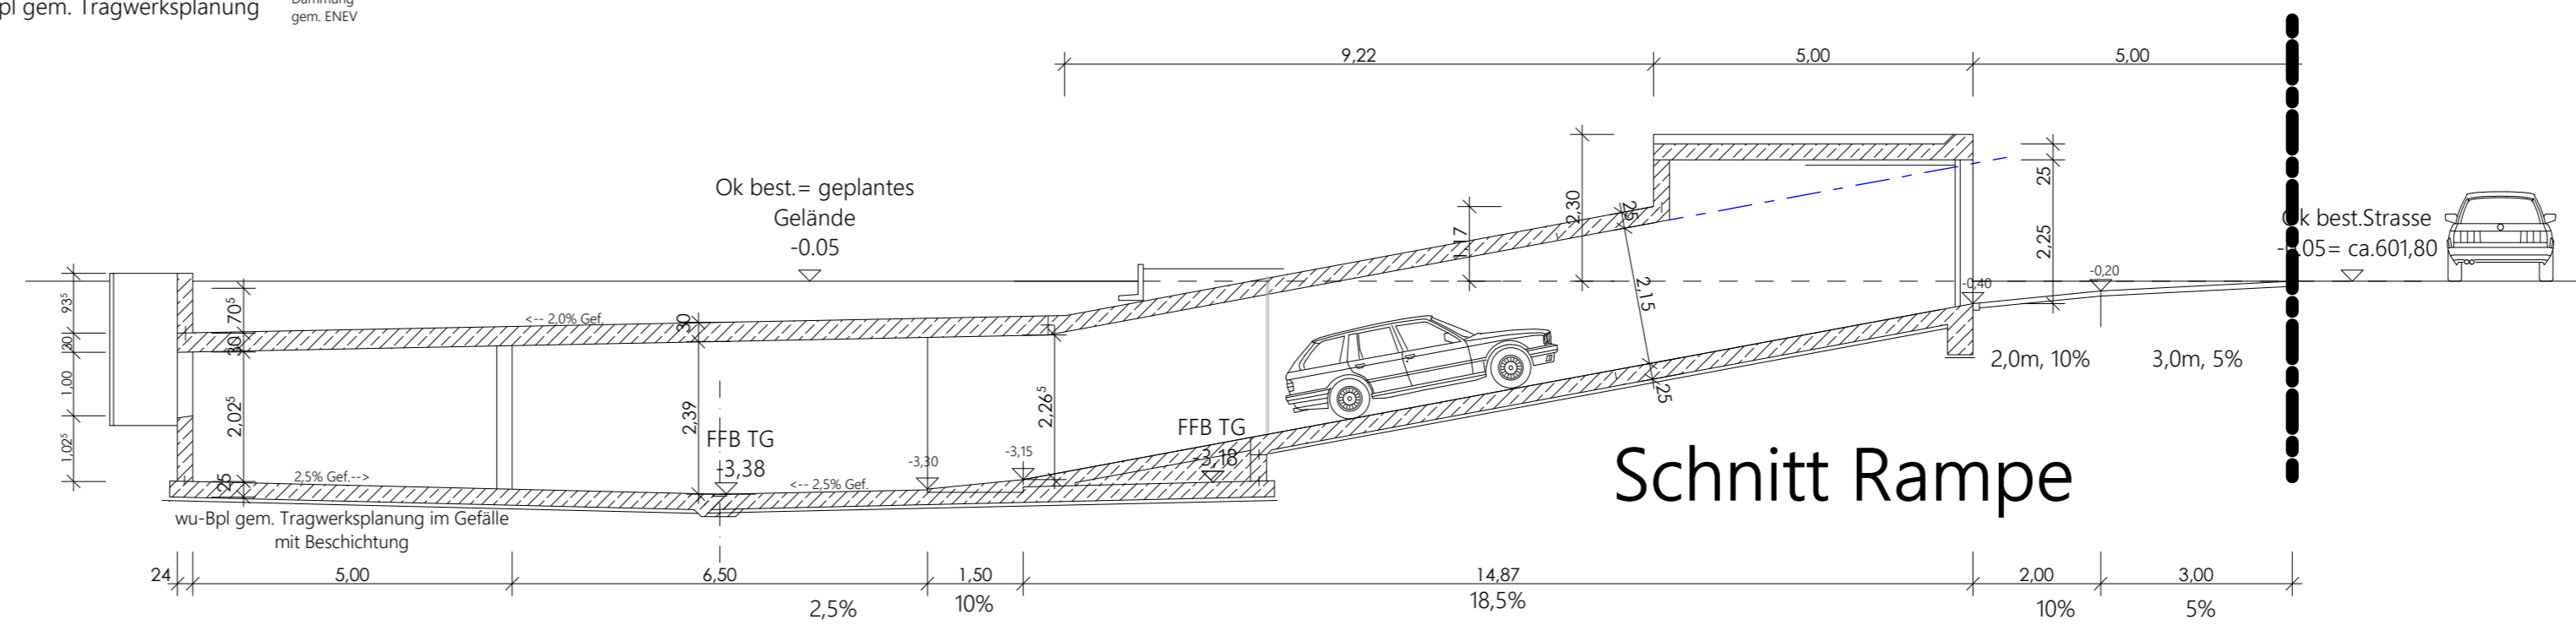

Schnitt Rampe

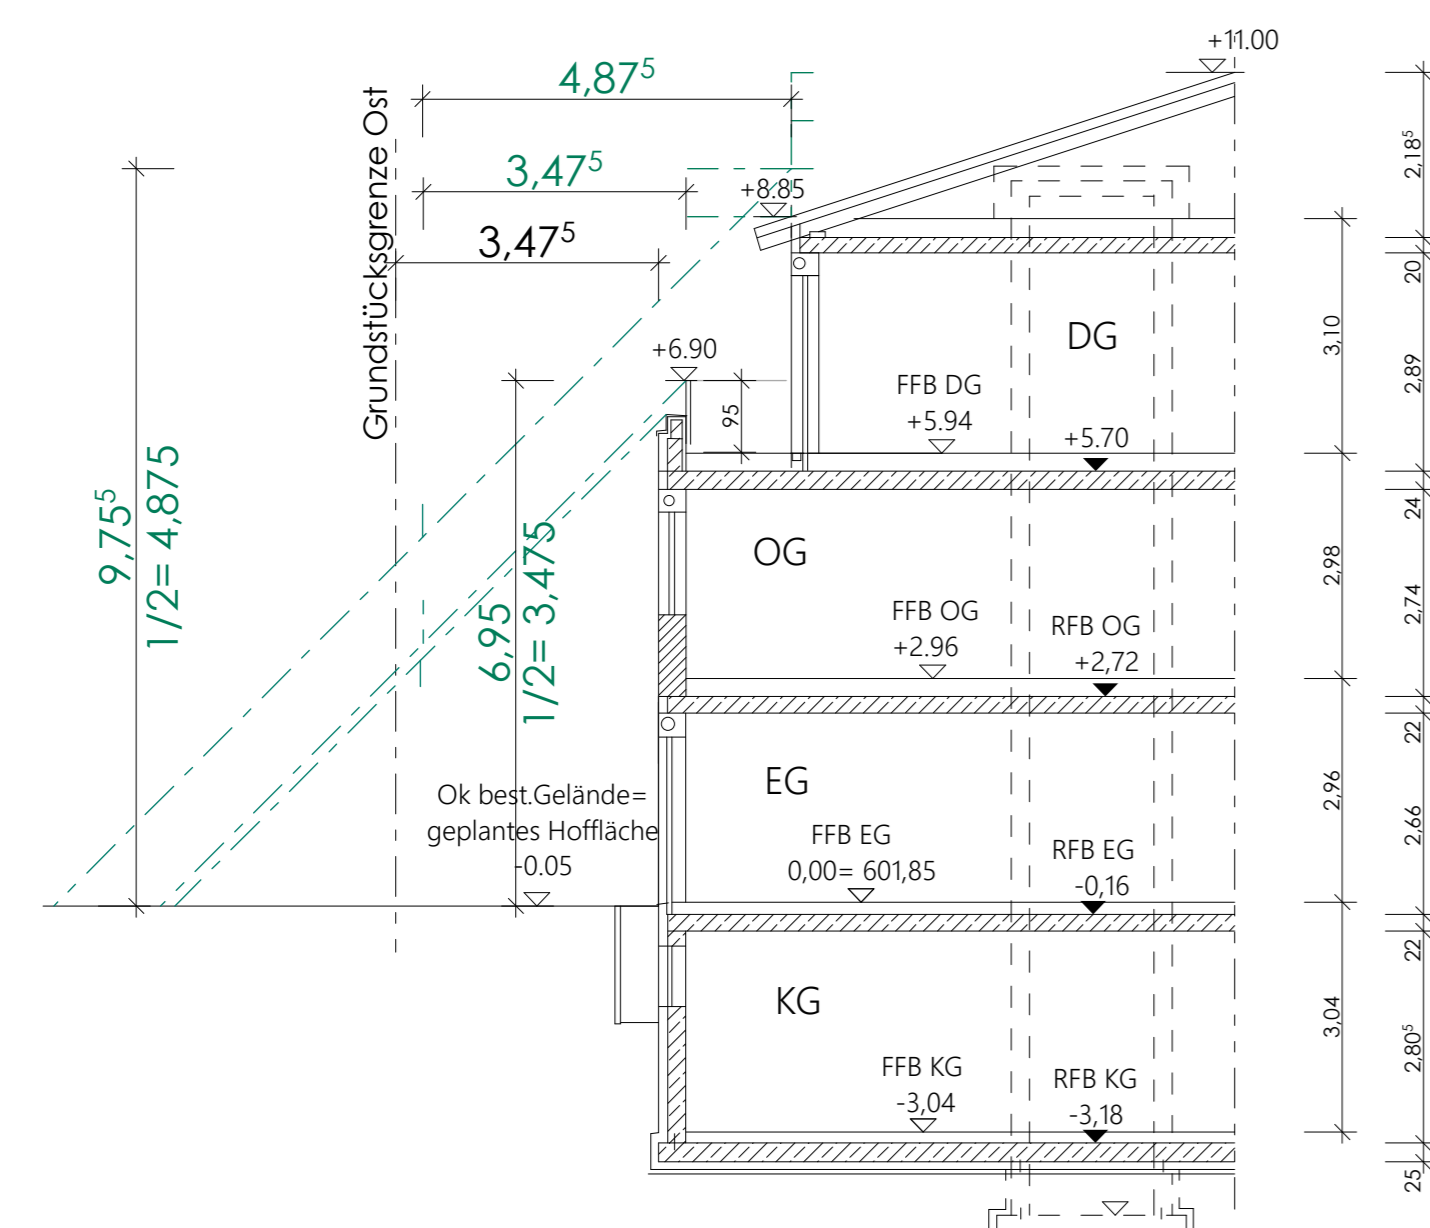

Schnitt B

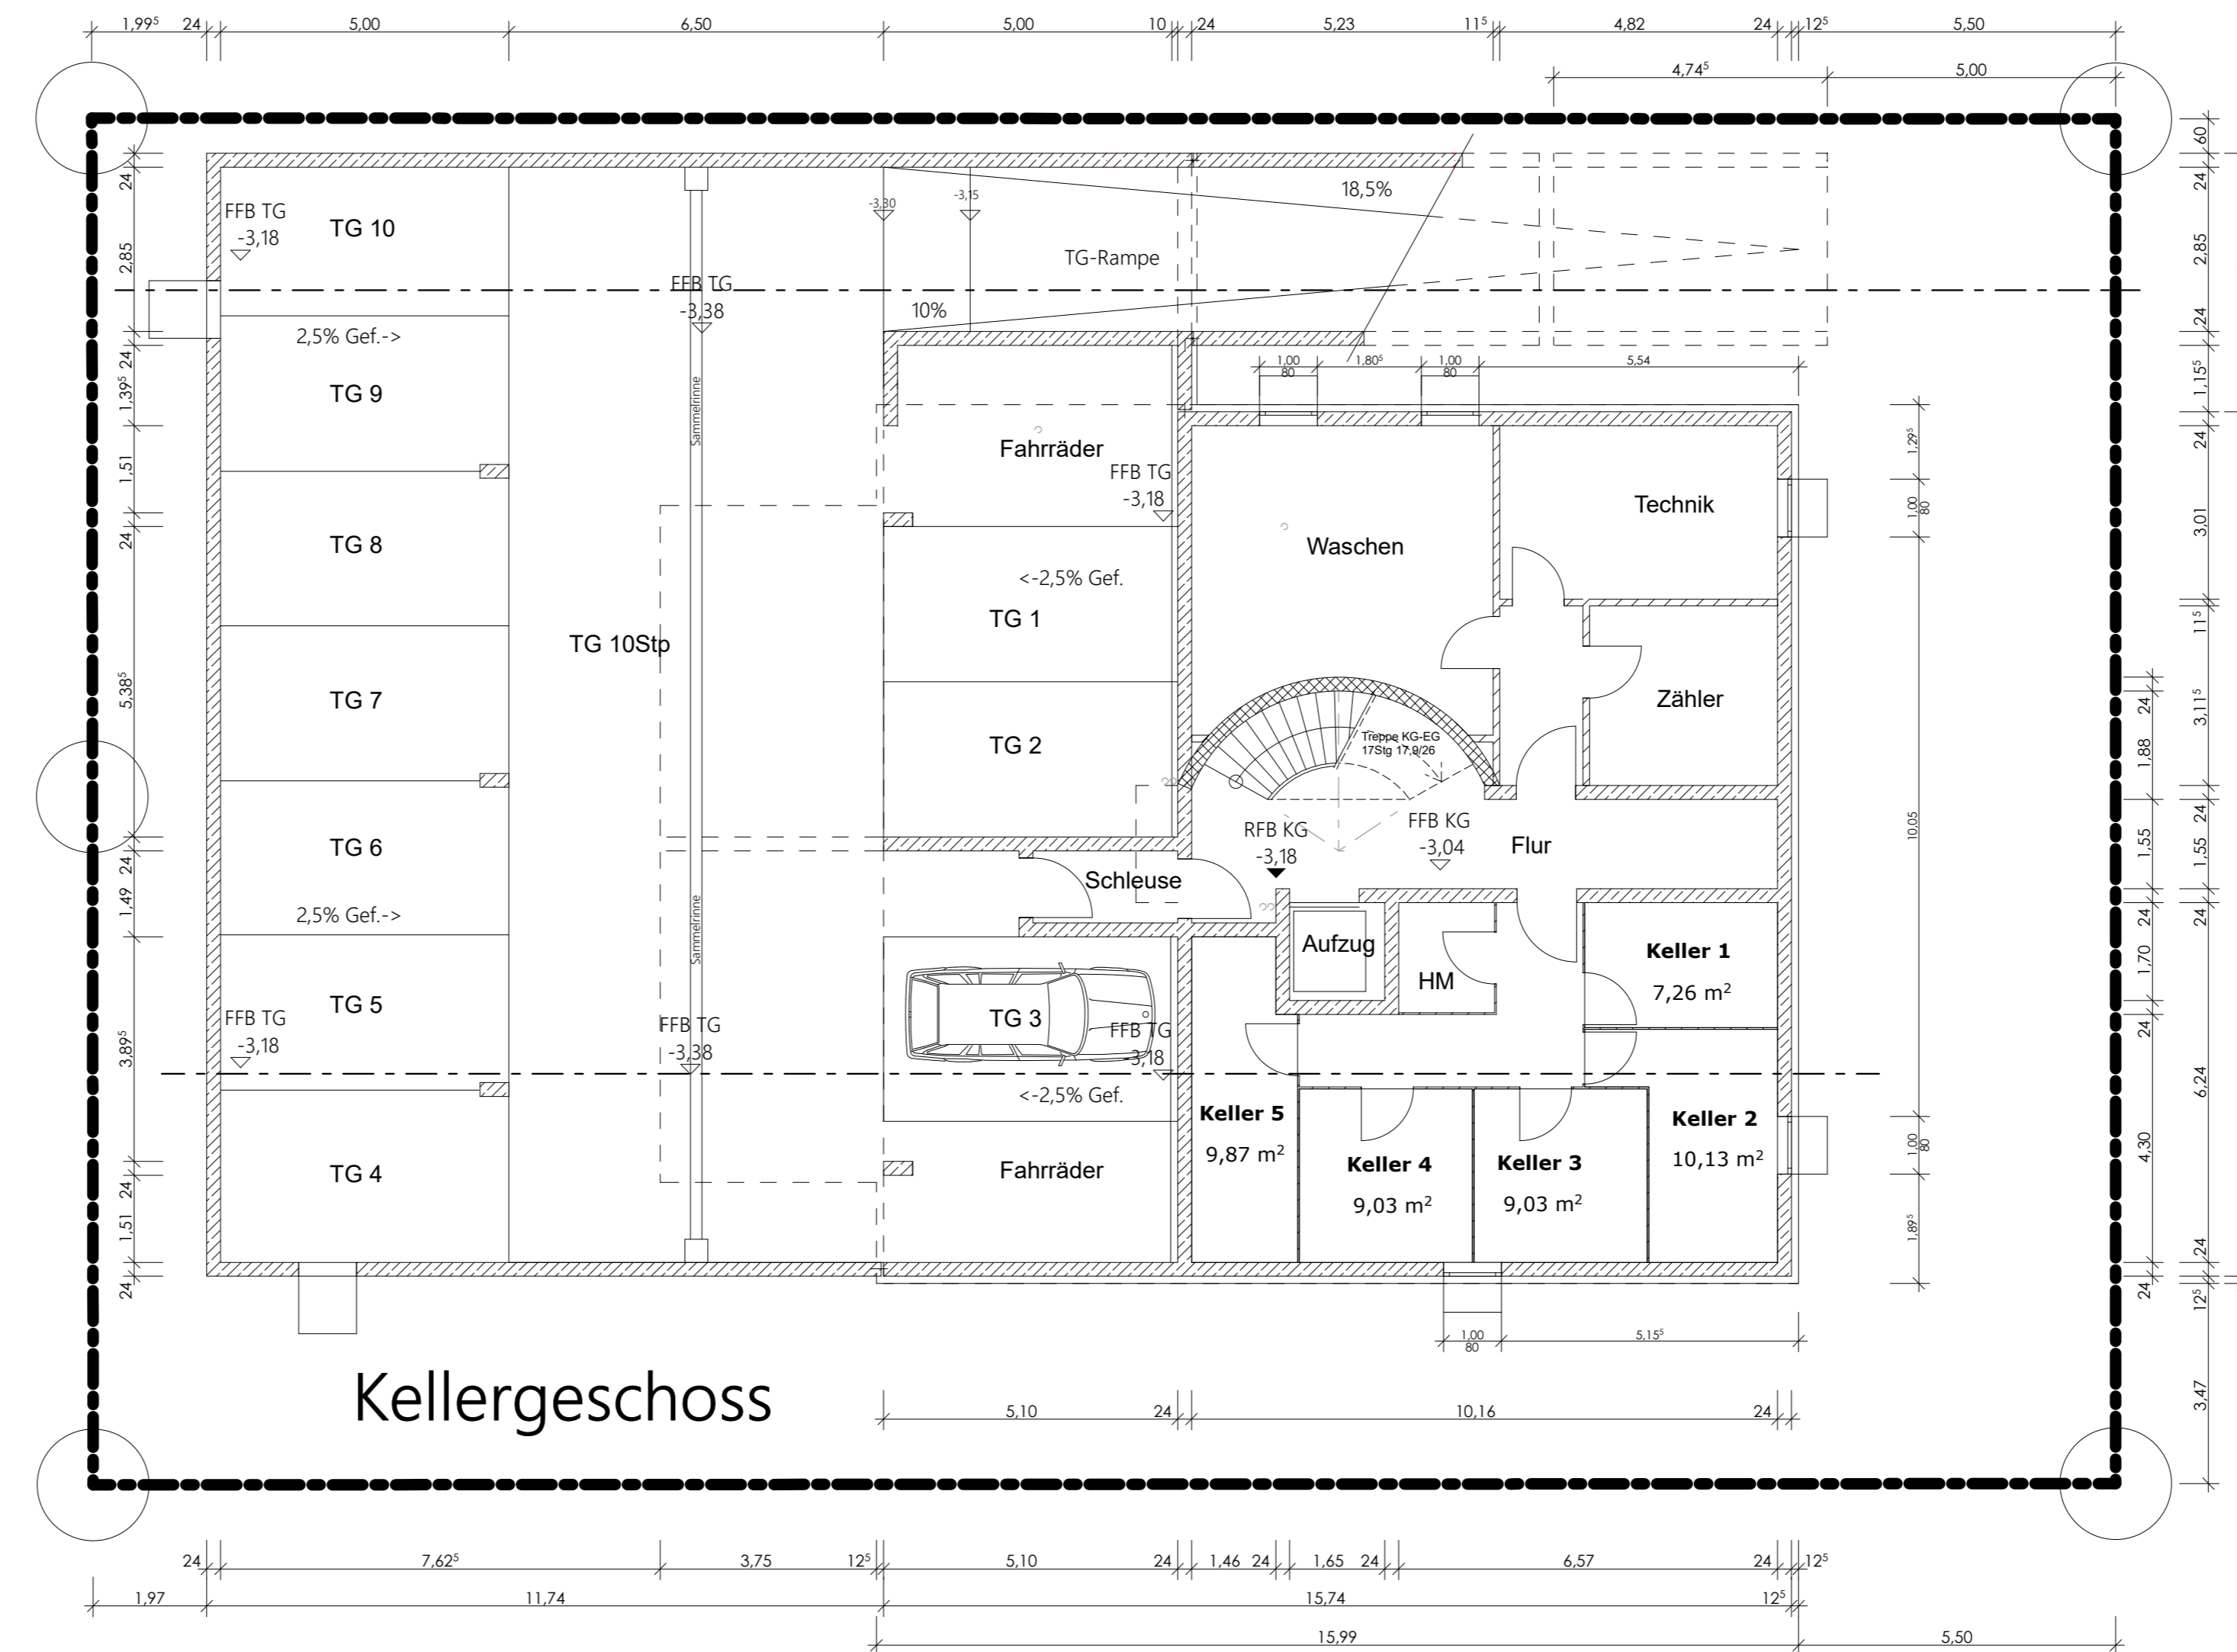

Kellergeschoss

EINGABEPLAN

Bauvorhaben
Neubau eines 5 Familienhauses mit Tiefgarage

Bauort
86899 Landsberg am Lech, Von Eichendorff Str. 5
Fl.-Nr. 3876/9

Bauherr
AFR Wohnbau GmbH

Nachbarn gesehen und zugestimmt

ger. / geprüft	Datum	01.03.2021	Fixpunkt	± 0,00 = FFB EG
Plannummer	2	Maßstab	1:100	Maßstab im Original

Planer

